


Byt
A.1
3+kk

Podlaží
1NP

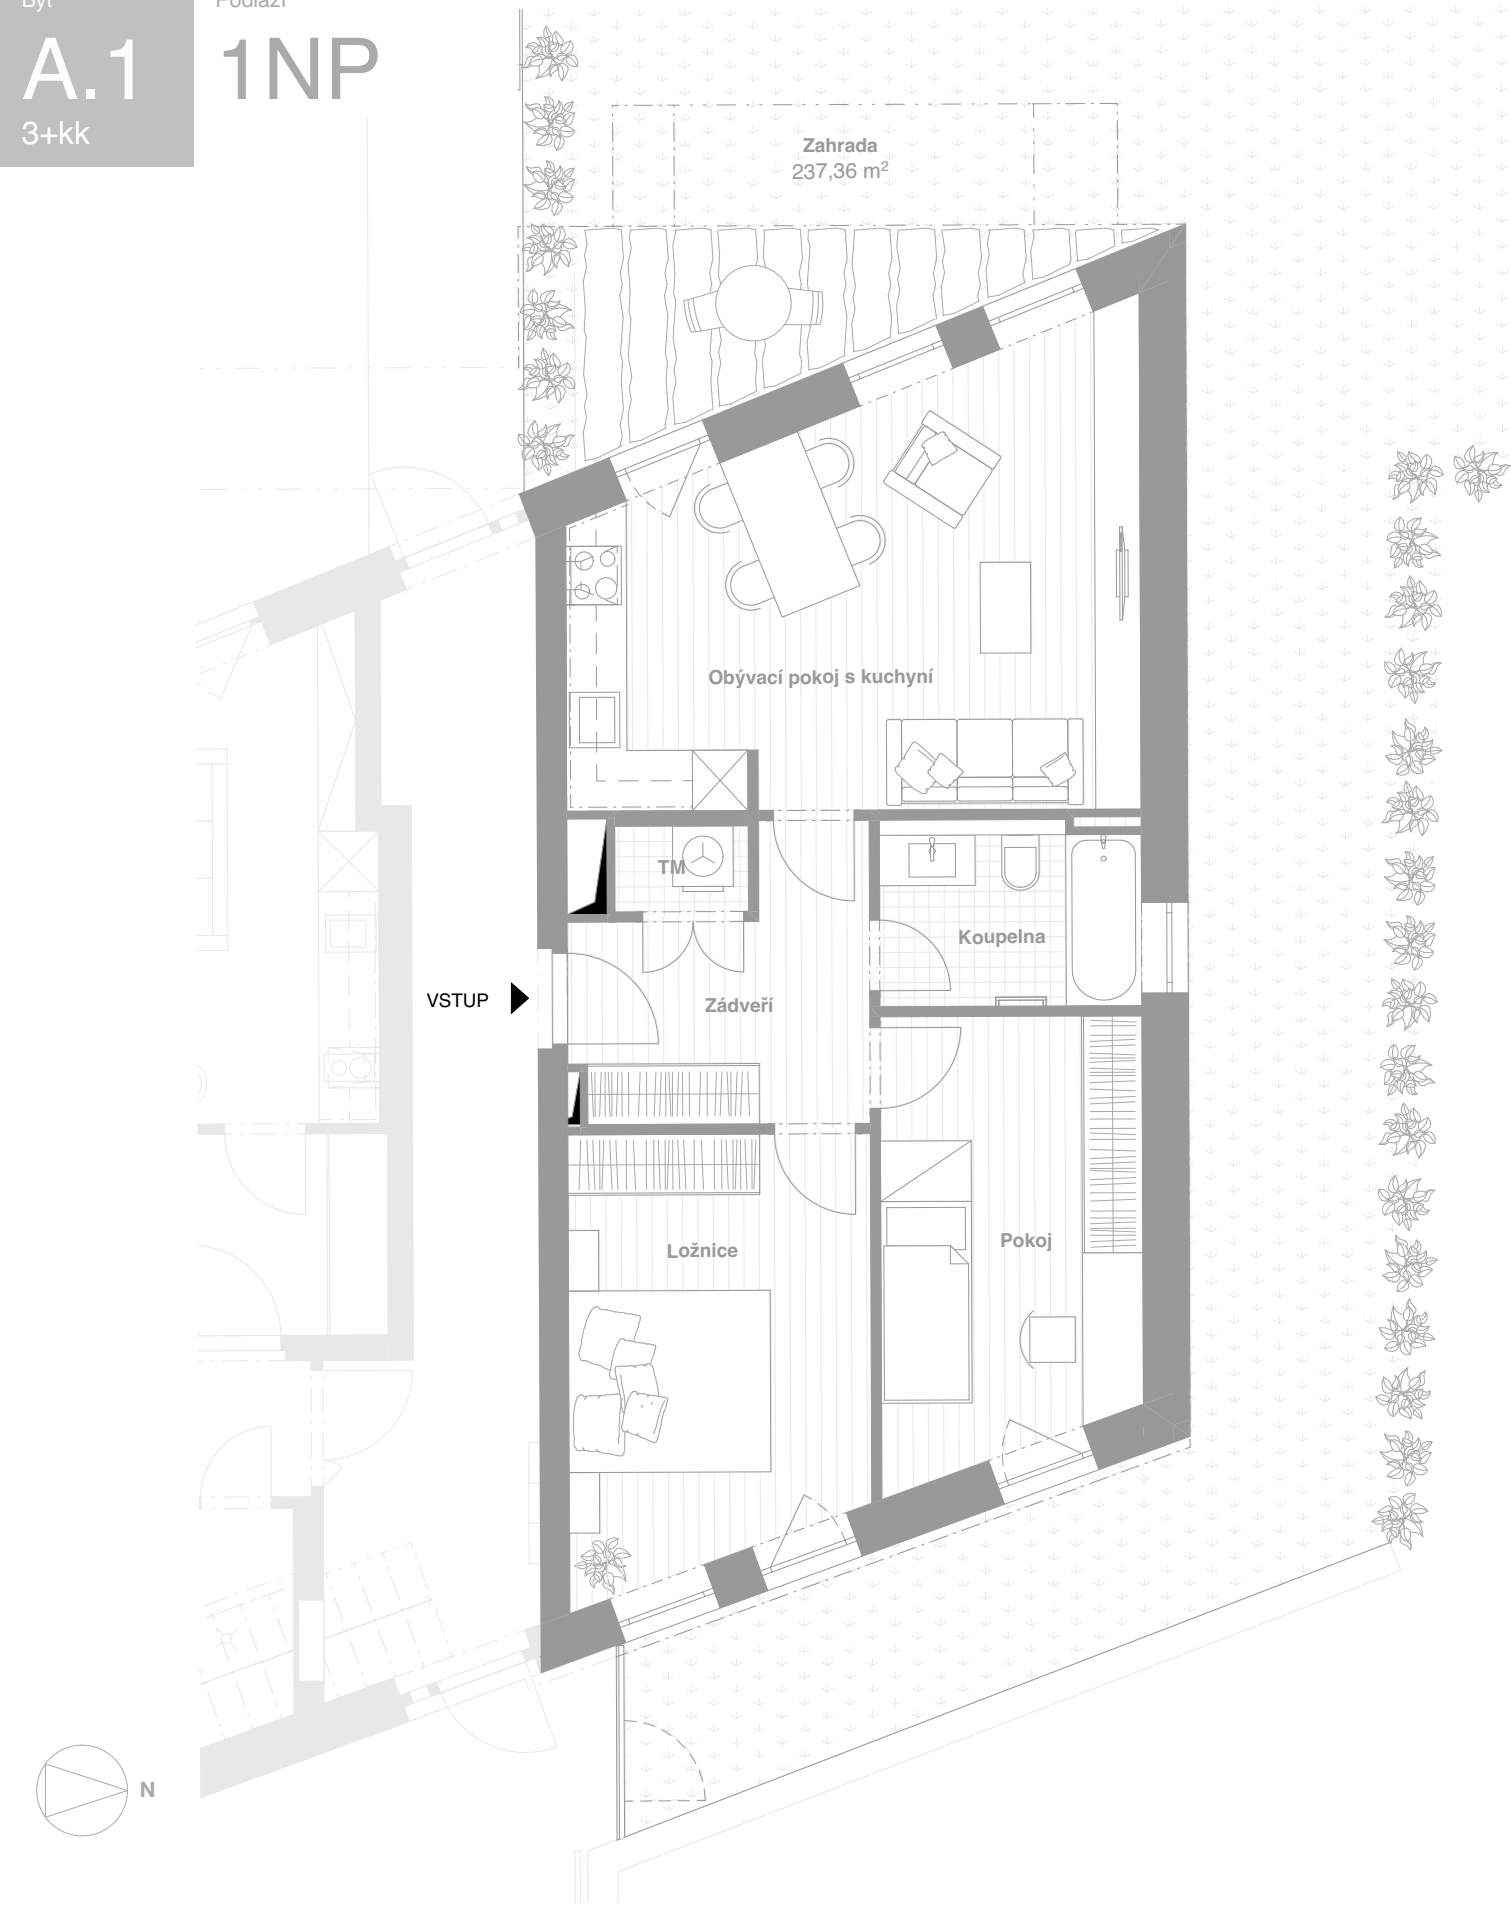

LEGENDA MÍSTNOSTÍ

Koupelna	5,17
Ložnice	12,95
Obývací pokoj s kuchyní	22,97
Pokoј	11,60
TM	1,34
Zádvěří	7,48
61,51 m²	


OSTATNÍ PLOCHY BYTU

Zahrada	237,36
---------	--------

Celková plocha bytu 298,864

i K bytu náleží 1 parkovací stání a vlastní zahrada.

LOKALIZACE V PROJEKTU

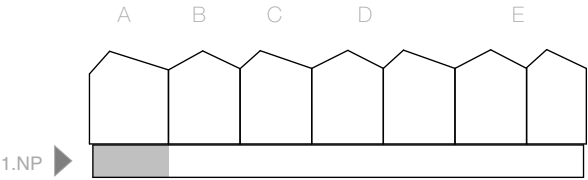

Datum: 23.10.19
Měřítko půdorysu: 1:75
Formát karty: A3


KARTA BYTU

Developer:
AktivHolding-Developer s.r.o.
Školní 321
277 11 Neratovice

Architekt:
Versatile s.r.o.
Vínohradská 1188/58
130 00 Praha 3
www.verstalle.cz

Realitní makléř:
Jitka Kučerovská
jitka.kucerovska@aktivrealty.cz
+420 602 616 627

Aktivrealty - AktivHoling s.r.o.
28. října, 277 11 Neratovice
www.aktivrealty.cz

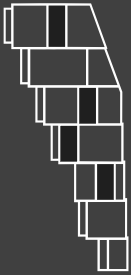

Byty
Neratovice