


Byt
A.3
3+kk

Podlaží
3NP

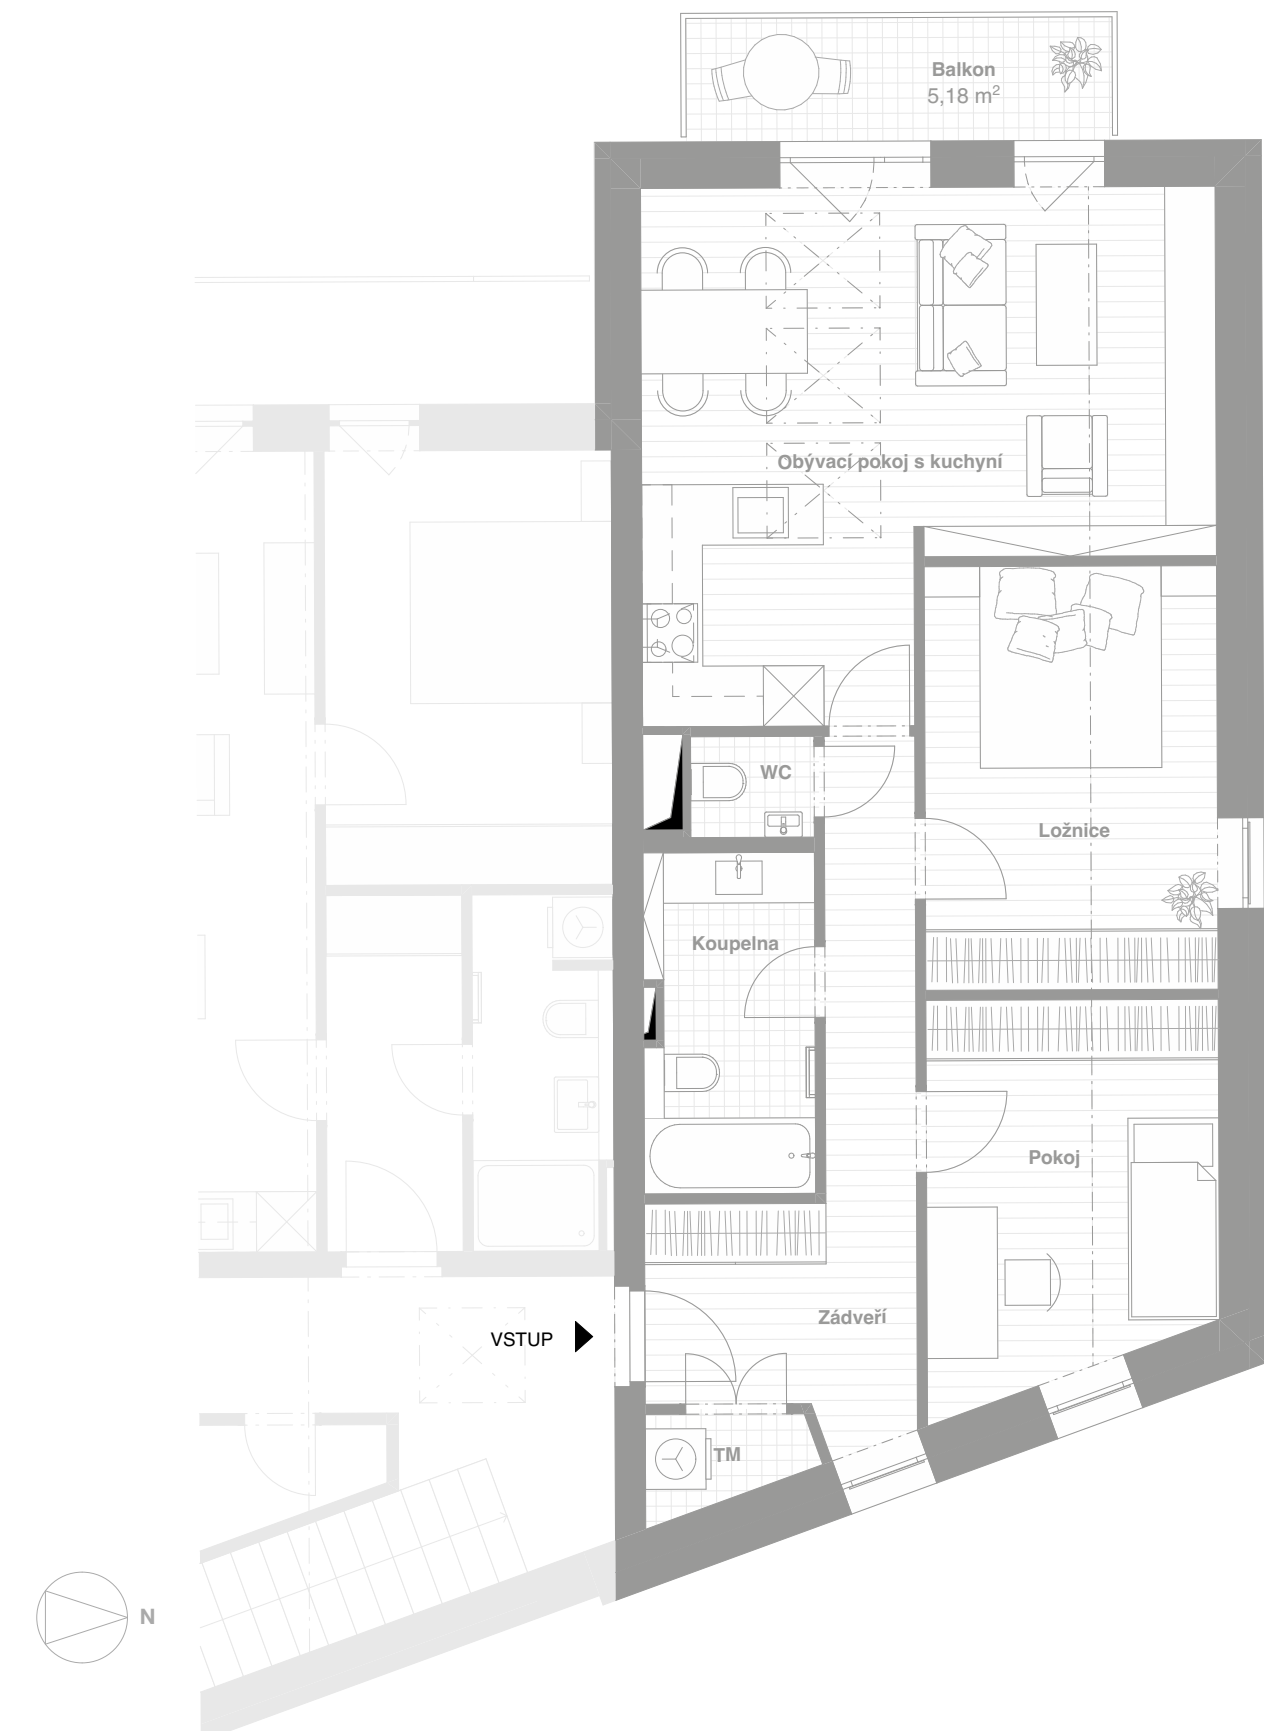

LEGENDA MÍSTNOSTÍ

Koupelna	6,00
Ložnice	12,68
Obývací pokoj s kuchyní	25,74
Pokoj	11,10
TM	1,51
WC	1,43
Zádvěří	10,77
69,23 m²	


OSTATNÍ PLOCHY BYTU

Balkon	5,18
--------	------

Celková plocha bytu 74,418

i K bytu náleží 1 parkovací stání.

LOKALIZACE V PROJEKTU

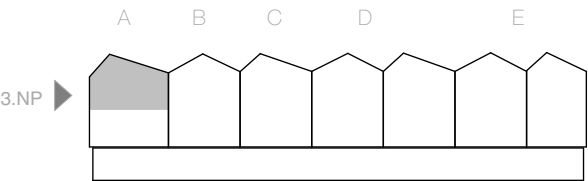

Datum: 23.10.19
Měřítko půdorysu: 1:75
Formát karty: A3


KARTA BYTU

Developer:
AktivHolding-Developer s.r.o.
Školní 321
277 11 Neratovice

Architekt:
Versatile s.r.o.
Vínohradská 1188/58
130 00 Praha 3
www.verstalle.cz

Realitní makléř:
Jitka Kučerovská
jitka.kucerovska@aktivrealty.cz
+420 602 616 627

Aktivrealty - AktivHoling s.r.o.
28. října, 277 11 Neratovice
www.aktivrealty.cz

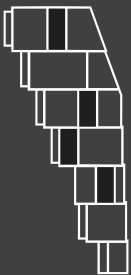

Byty
Neratovice