


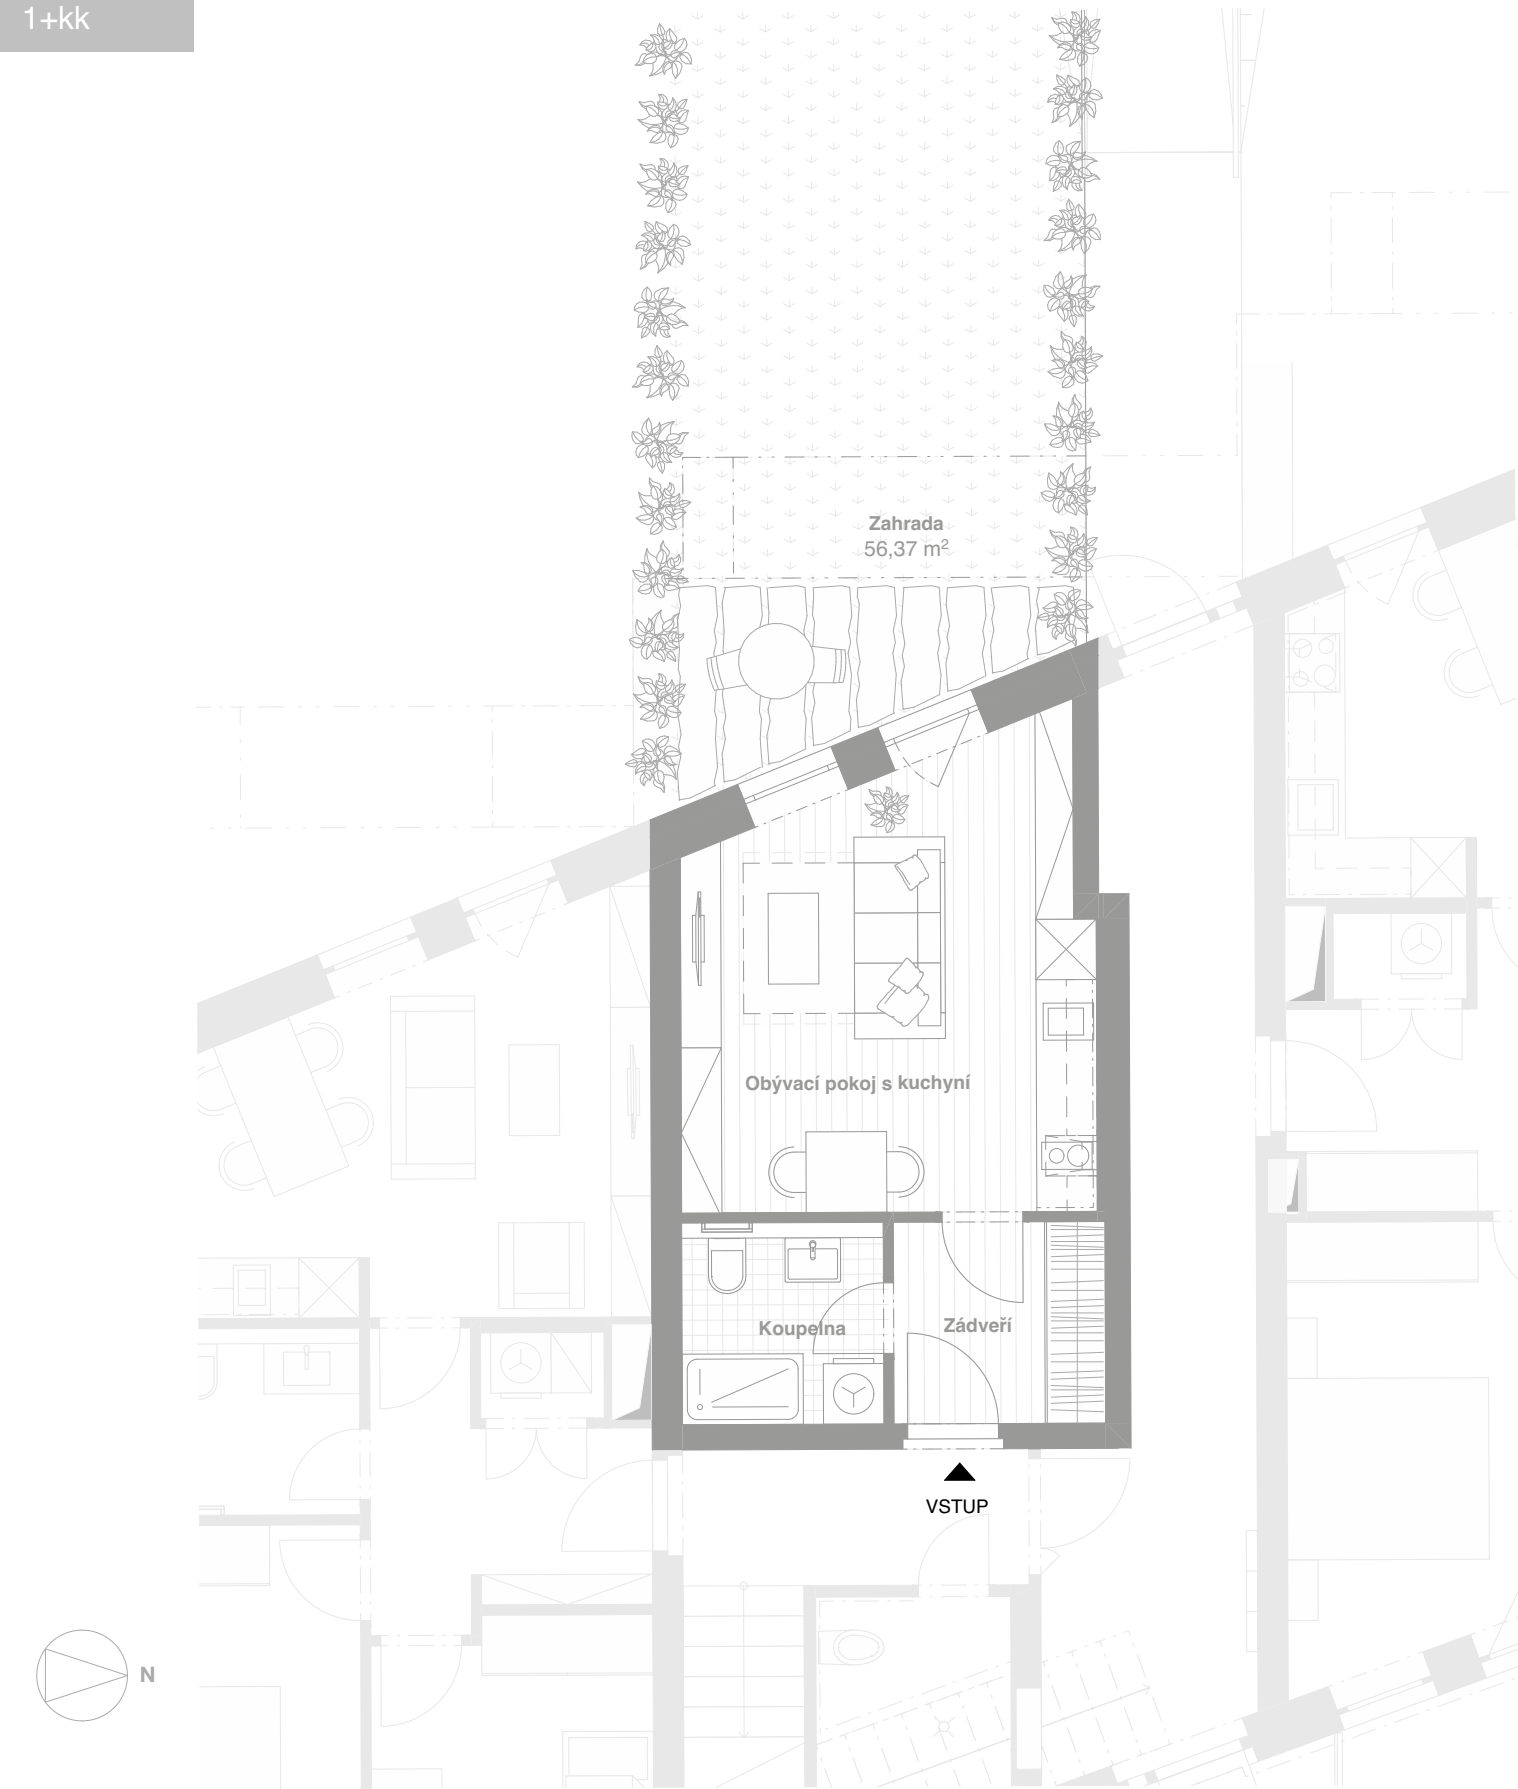


LEGENDA MÍSTNOSTÍ	
Koupelna	4,20
Obývací pokoj s kuchyní	17,65
Zádveří	4,41
26,26 m²	

OSTATNÍ PLOCHY BYTU	
Zahrada	56,37

Celková plocha bytu82,630

i K bytu náleží 1 parkovací stání a vlastní zahrada.

LOKALIZACE V PROJEKTU

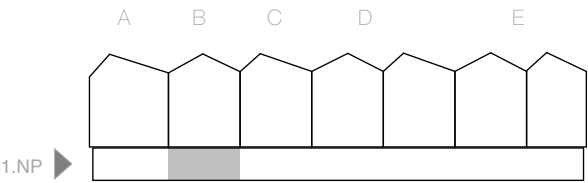

Datum:23.10.19
Měřítko půdorysu:1:75
Formát karty:A3

KARTA BYTU

Developer:
AktivHolding-Developer s.r.o.
Školní 321
277 11 Neratovice

Architekt:
Versatile s.r.o.
Vínohradská 1188/58
130 00 Praha 3
www.verstalle.cz

Realitní makléř:
Jitka Kučerovská
jitka.kucerovska@aktivrealty.cz
+420 602 616 627

Aktivrealty - AktivHoling s.r.o.
28. října, 277 11 Neratovice
www.aktivrealty.cz

