


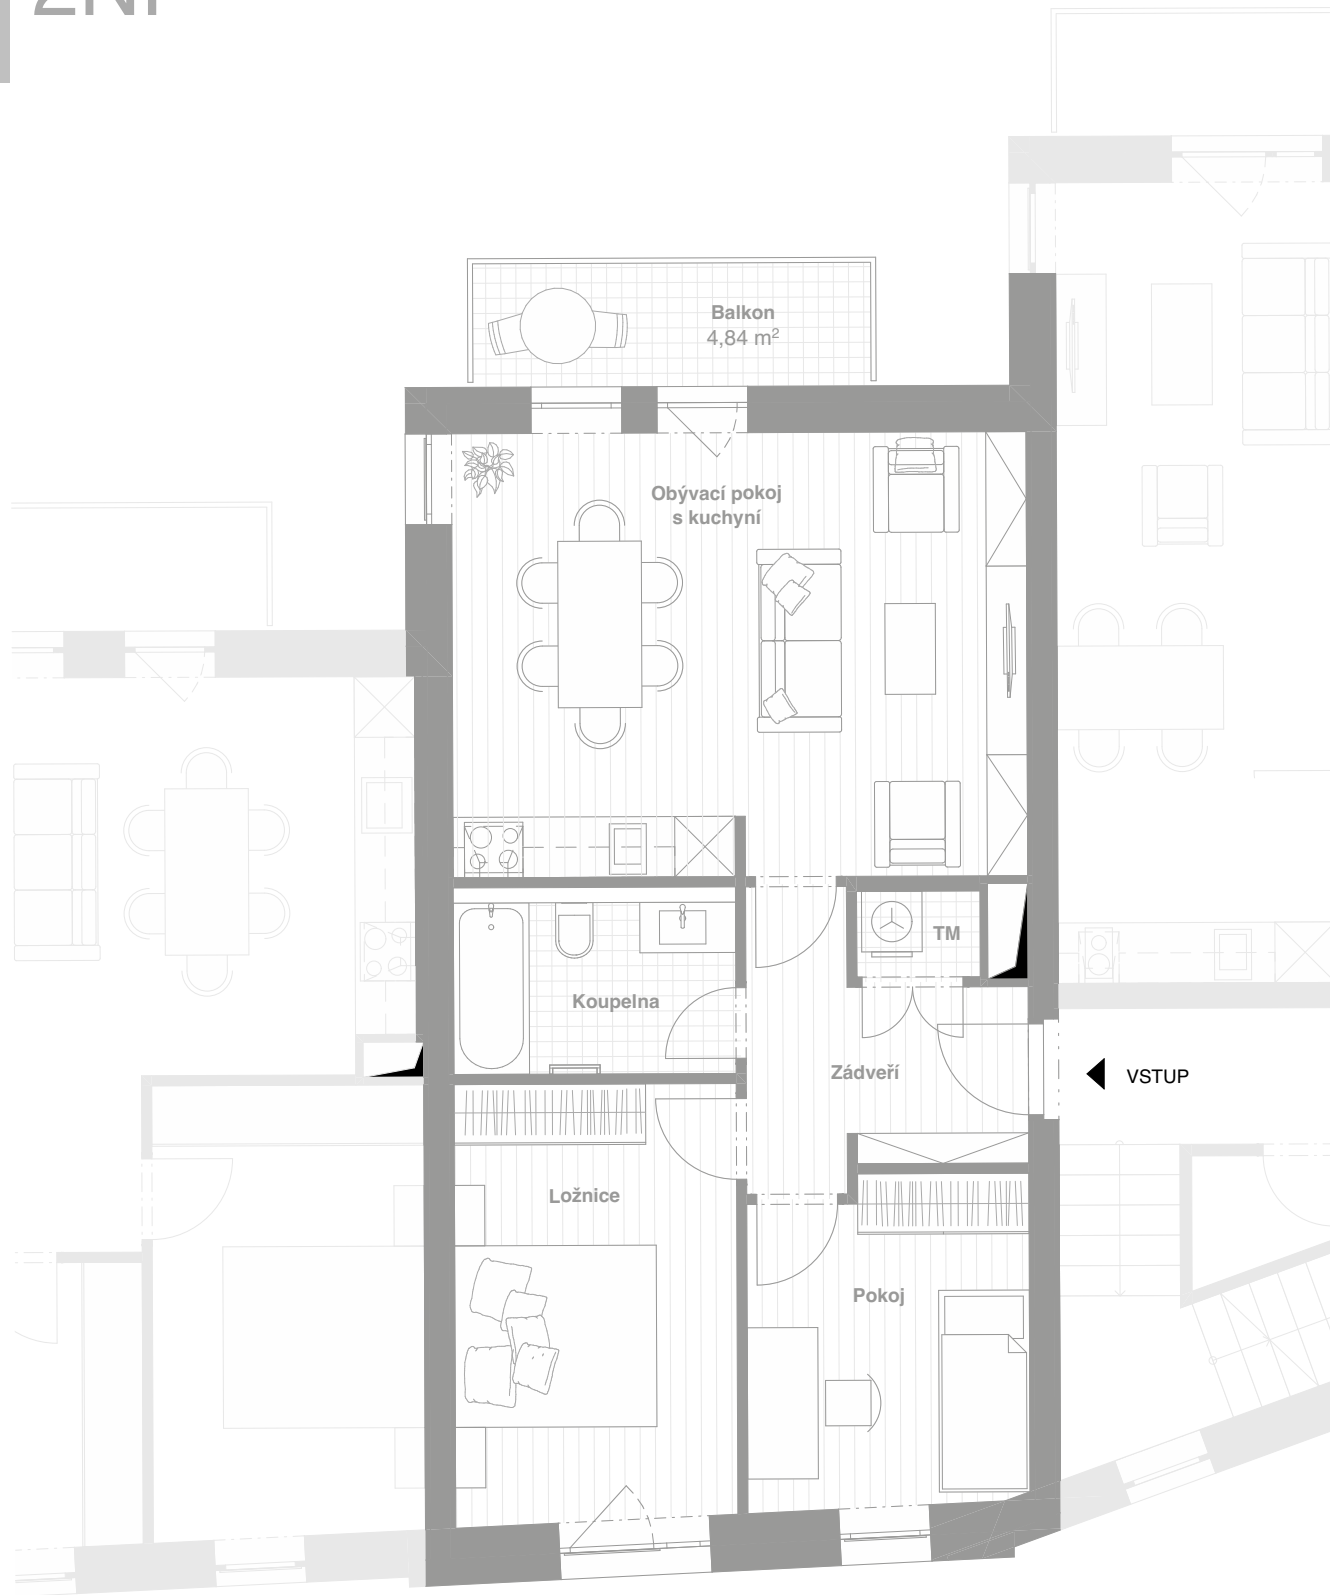

LEGENDA MÍSTNOSTÍ

Koupelna	5,56
Ložnice	12,50
Obývací pokoj	25,61
Pokoј	9,22
TM	1,24
Zádveří	6,66
60,79 m²	


OSTATNÍ PLOCHY BYTU

Balkon	4,84
--------	------

Celková plocha bytu 65,612

i K bytu náleží 1 parkovací stání.

LOKALIZACE V PROJEKTU

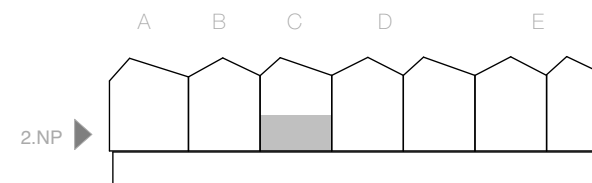

Datum: 23.10.19
Měřítko půdorysu: 1:75
Formát karty: A3


KARTA BYTU

Developer:
AktivHolding-Developer s.r.o.
Školní 321
277 11 Neratovice

Architekt:
Verstaille s.r.o.
Vínohradská 1188/58
130 00 Praha 3
www.verstaille.cz

Realitní makléř:
Jitka Kučerovská
jitka.kucerovska@aktivrealty.cz
+420 602 616 627

Aktivrealty - AktivHoling s.r.o.
28. října, 277 11 Neratovice
www.aktivrealty.cz

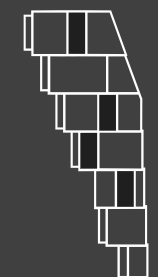

Byty
Neratovice