


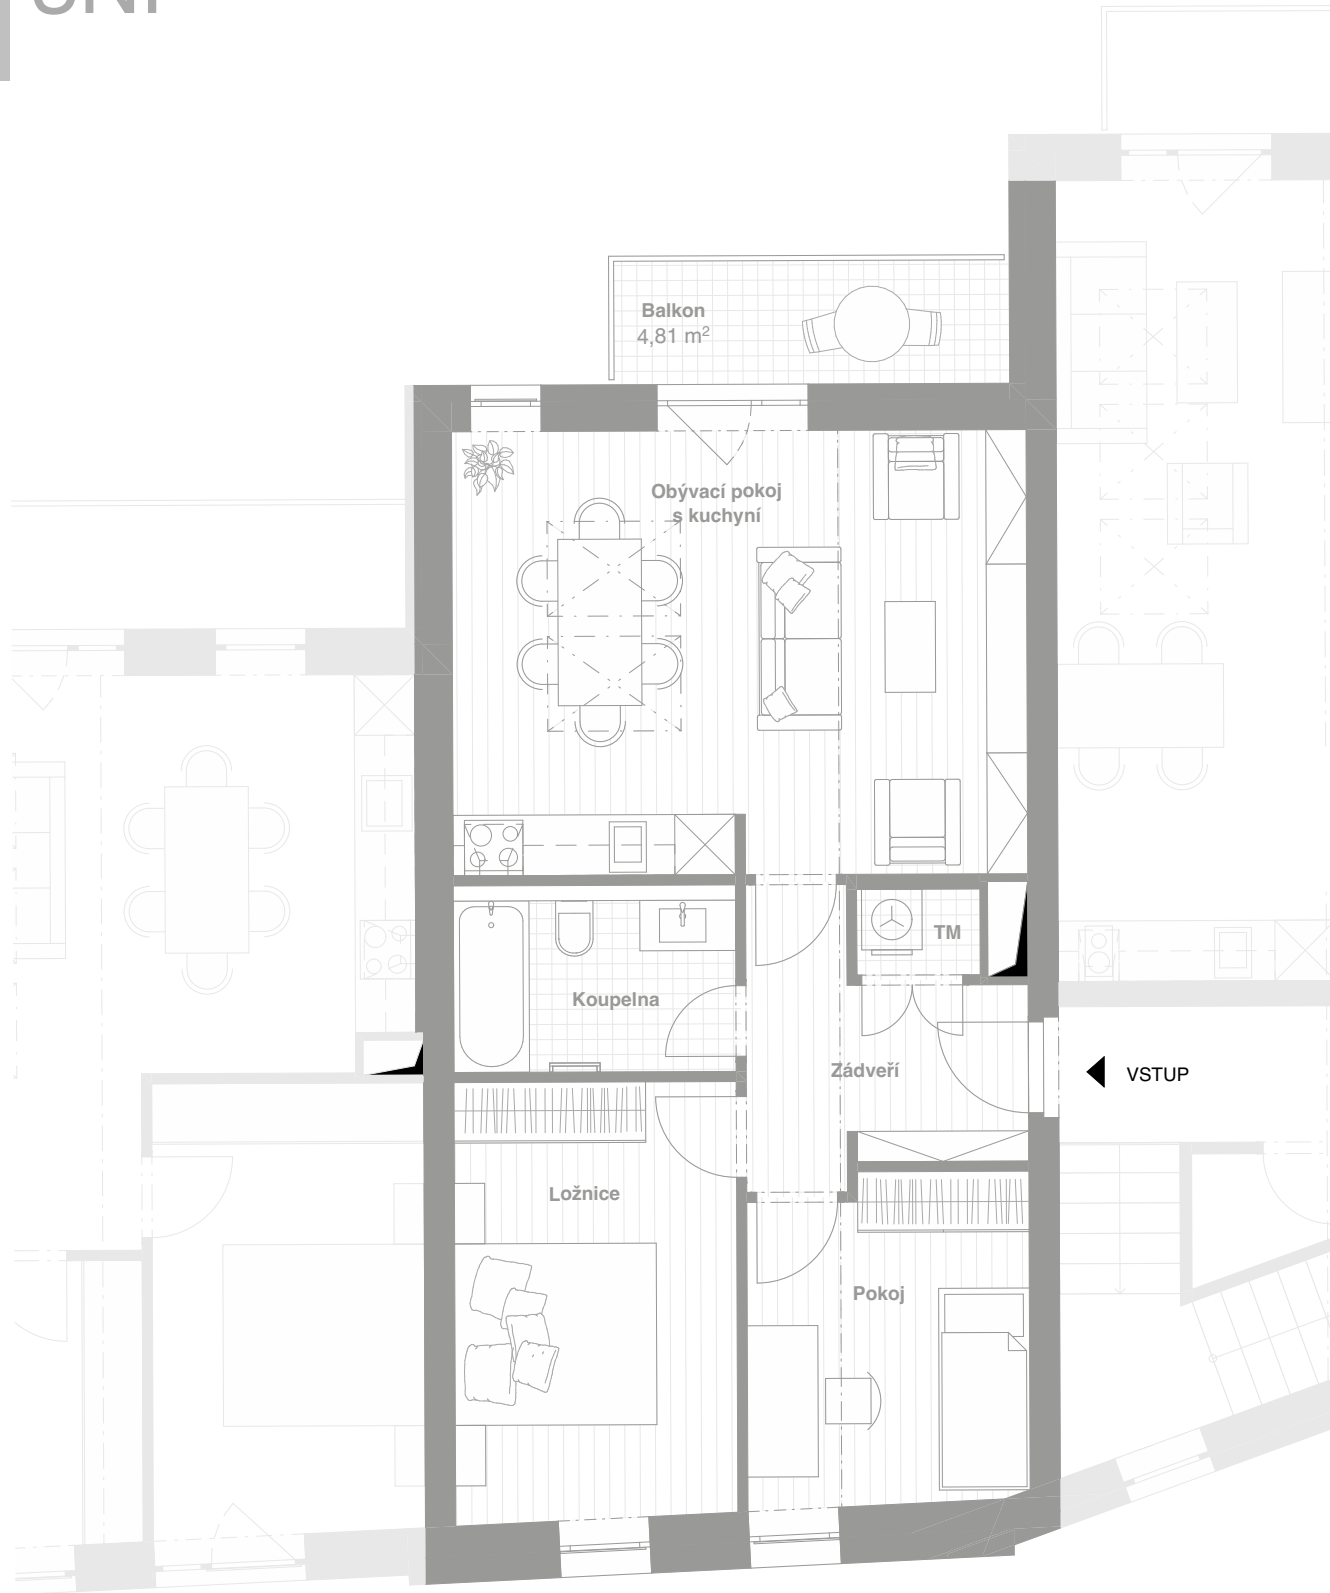


LEGENDA MÍSTNOSTÍ	
Koupelna	5,56
Ložnice	12,50
Obývací pokoj	25,43
Pokož	9,22
TM	1,24
Zádveří	6,64
60,59 m²	

OSTATNÍ PLOCHY BYTU	
Balkon	4,81

Celková plocha bytu 65,389

i K bytu náleží 1 parkovací stání.

LOKALIZACE V PROJEKTU

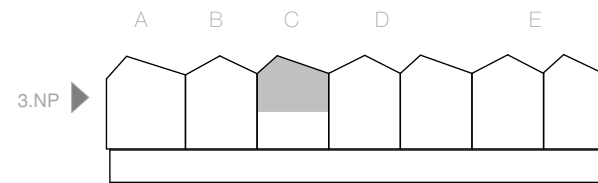

Datum: 23.10.19
Měřítko půdorysu: 1:75
Formát karty: A3

KARTA BYTU

Developer:
AktivHolding-Developer s.r.o.
Školní 321
277 11 Neratovice

Architekt:
Verstaille s.r.o.
Vínohradská 1188/58
130 00 Praha 3
www.verstaille.cz

Realitní makléř:
Jitka Kučerovská
jitka.kucerovska@aktivrealty.cz
+420 602 616 627

Aktivrealty - AktivHolding s.r.o.
28. října, 277 11 Neratovice
www.aktivrealty.cz



Byty
Neratovice

