


Byt  
D.1  
3+kk

Podlaží  
1NP

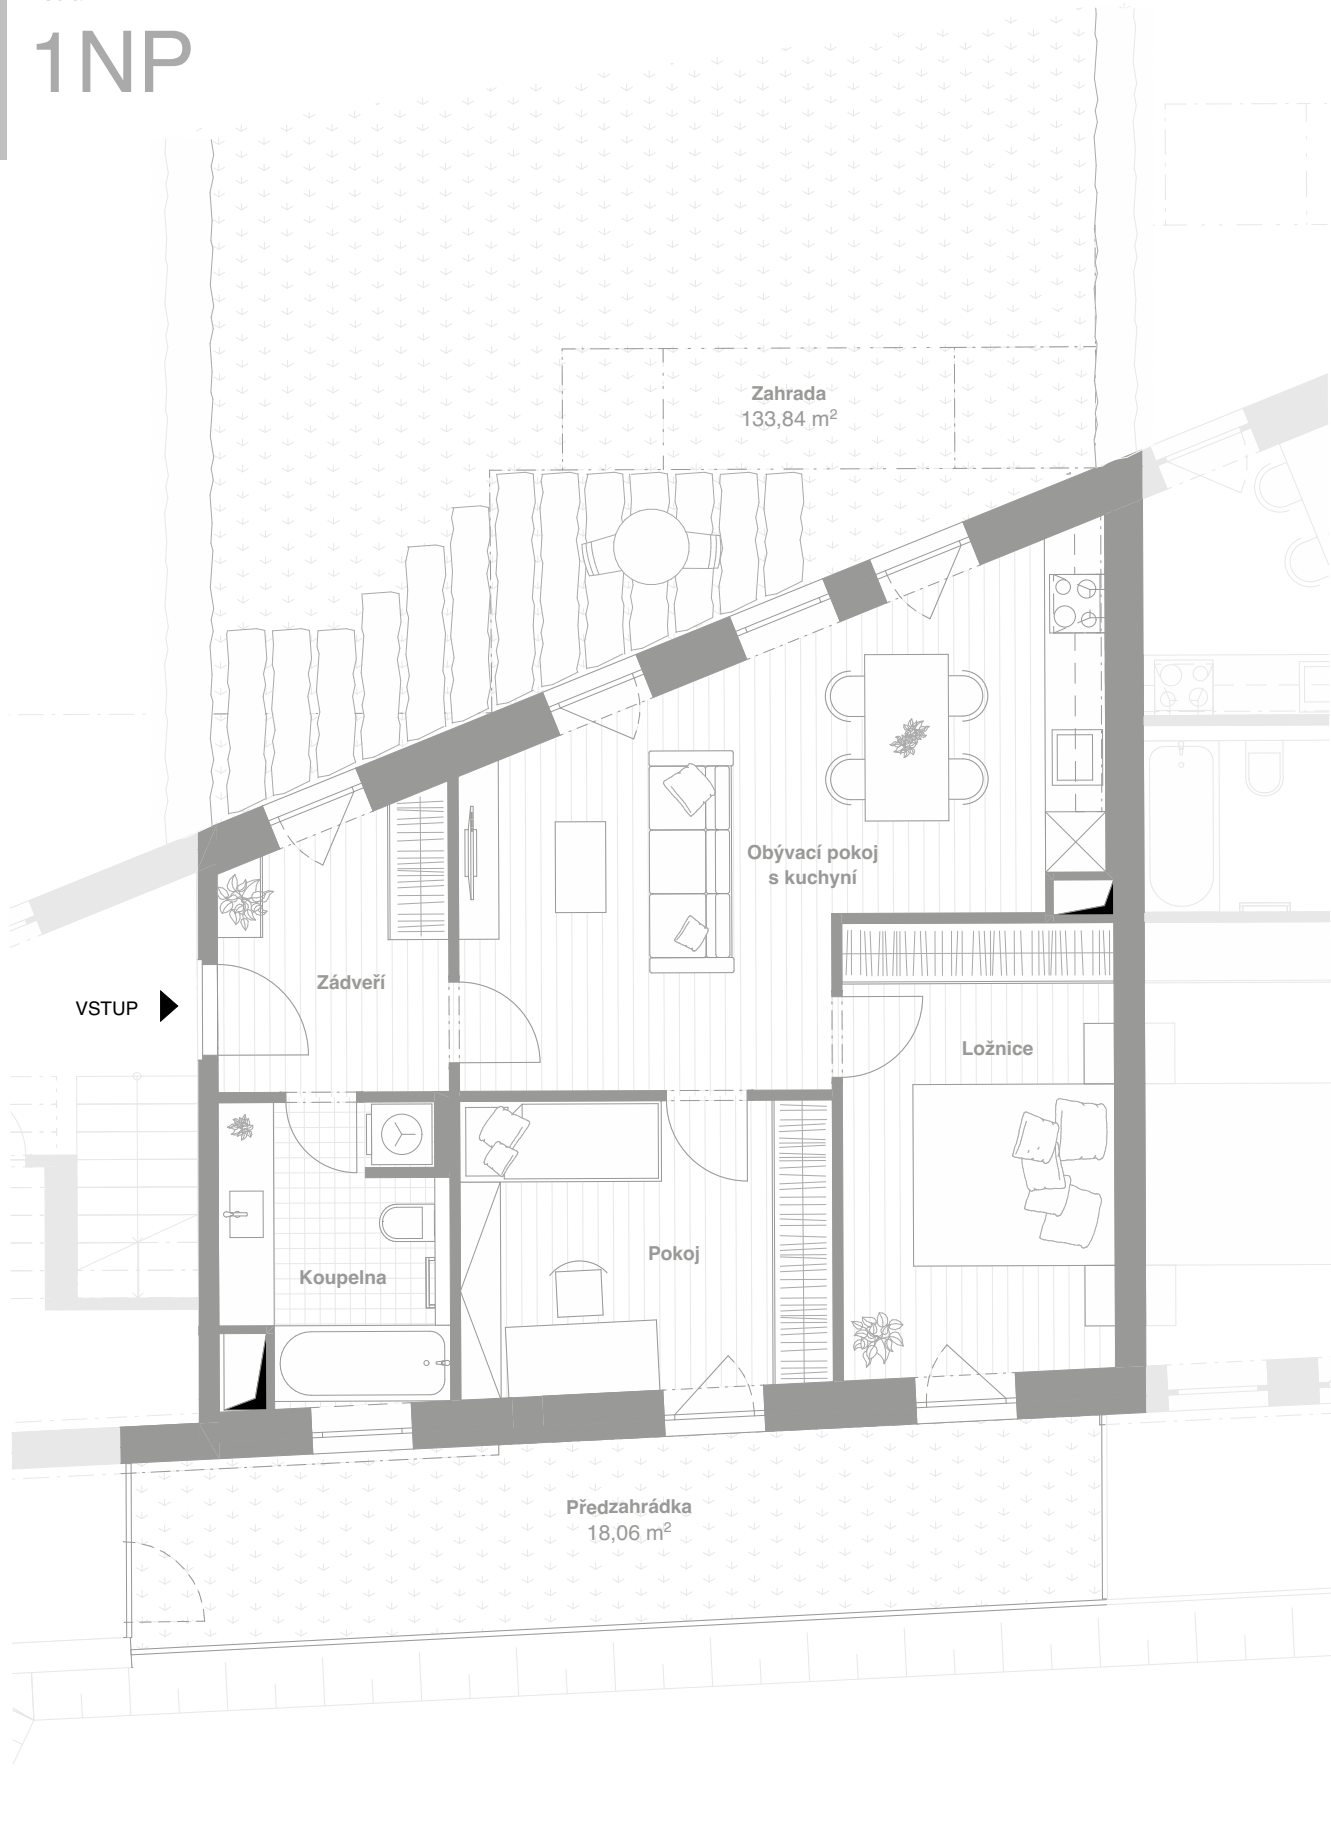

LEGENDA MÍSTNOSTÍ

|               |       |
|---------------|-------|
| Koupelna      | 6,74  |
| Ložnice       | 12,42 |
| Obývací pokoj | 23,87 |
| Pokoj         | 11,11 |
| Zádveří       | 6,30  |
| 60,44 m²      |       |


OSTATNÍ PLOCHY BYTU

|              |        |
|--------------|--------|
| Předzahrádka | 18,06  |
| Zahrada      | 133,84 |

Celková plocha bytu 212,331

**i** K bytu náleží 1 parkovací stání, zahrada a předzahrádka.

LOKALIZACE V PROJEKTU

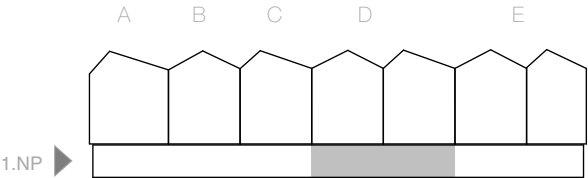

Datum: 23.10.19  
Měřítko půdorysu: 1:75  
Formát karty: A3


# KARTA BYTU

Developer:  
AktivHolding-Developer s.r.o.  
Školní 321  
277 11 Neratovice

Architekt:  
Versatile s.r.o.  
Vínohradská 1188/58  
130 00 Praha 3  
www.verstalle.cz

Realitní makléř:  
Jitka Kučerovská  
jitka.kucerovska@aktivrealty.cz  
+420 602 616 627

Aktivrealty - AktivHoling s.r.o.  
28. října, 277 11 Neratovice  
www.aktivrealty.cz

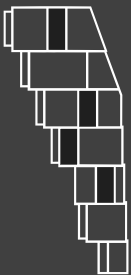

Byty  
Neratovice