


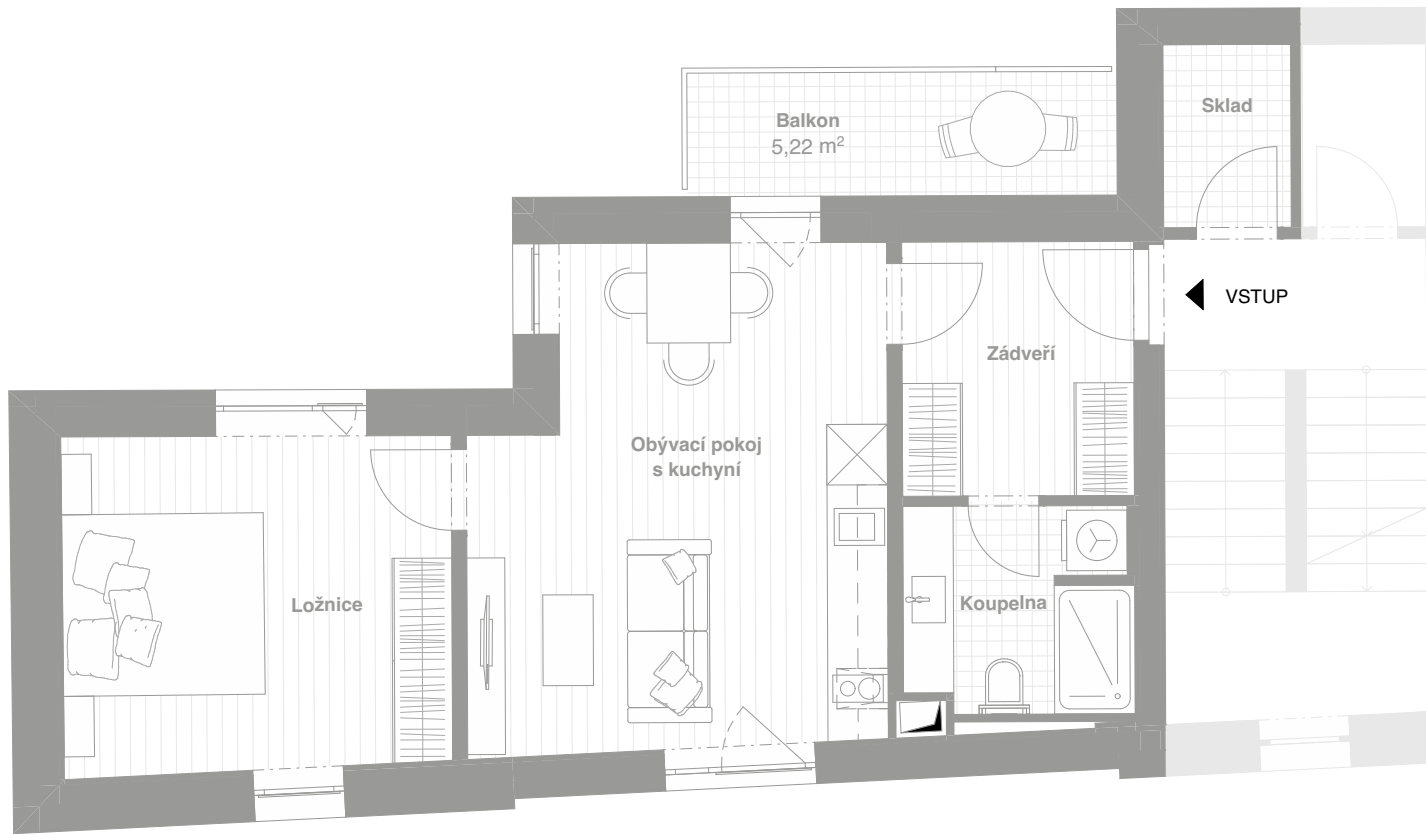


LEGENDA MÍSTNOSTÍ	
Koupelna	4,84
Ložnice	13,03
Obývací pokoj	19,99
Zádvěří	6,10
43,96 m²	

OSTATNÍ PLOCHY BYTU	
Balkon	5,22
Sklad	2,30
Celková plocha bytu	
51,486	

i K bytu náleží 1 parkovací stání a sklad mimo byt.

LOKALIZACE V PROJEKTU

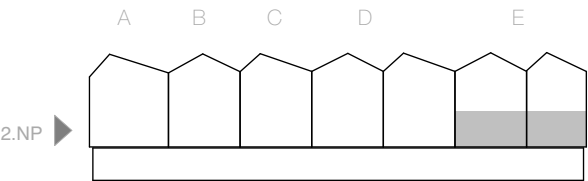

Datum: 23.10.19
Měřítko půdorysu: 1:75
Formát karty: A3

KARTA BYTU

Developer:
AktivHolding-Developer s.r.o.
Školní 321
277 11 Neratovice

Architekt:
Versatile s.r.o.
Vinohradská 1188/58
130 00 Praha 3
www.verstalle.cz

Realitní makléř:
Jitka Kučerovská
jitka.kucerovska@aktivrealty.cz
+420 602 616 627

Aktivrealty - AktivHoling s.r.o.
28. října, 277 11 Neratovice
www.aktivrealty.cz



Byty
Neratovice